

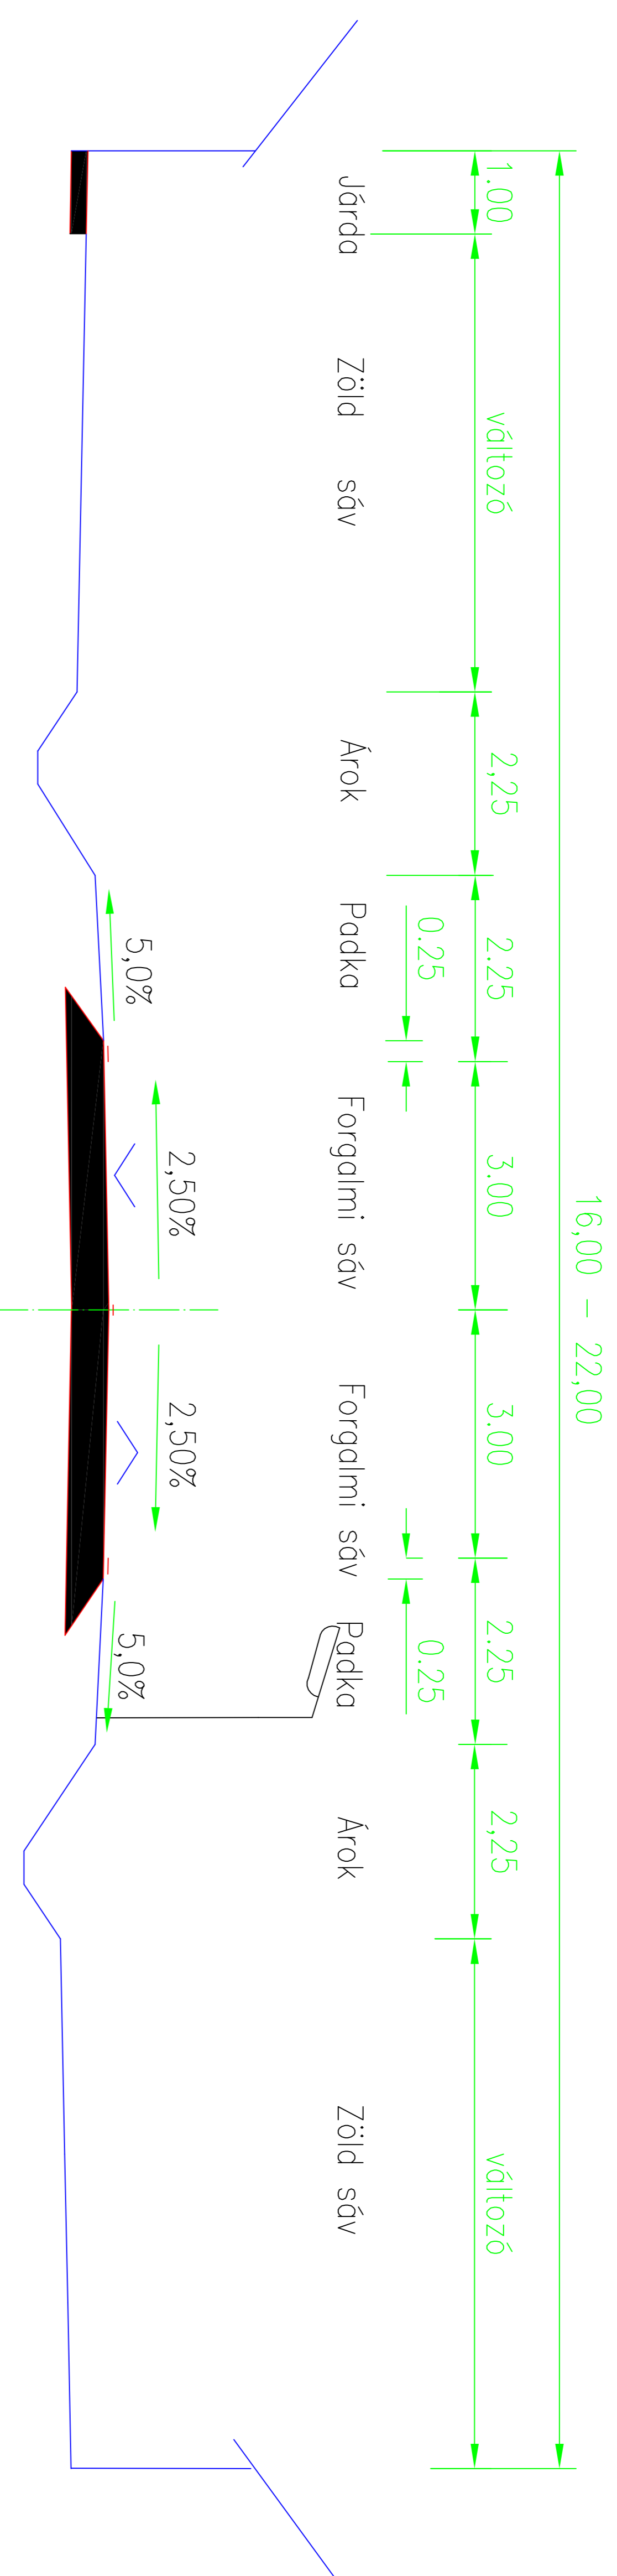


## MINTAKERESZTSZELVÉNY A GYŰJTŐ UTAKRÓL

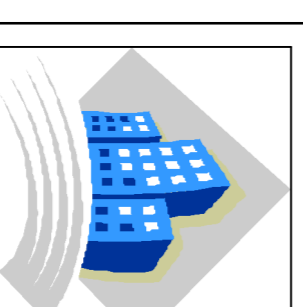

## MINTAKERESZTSZELVÉNY A LAKÓUTAKRÓL

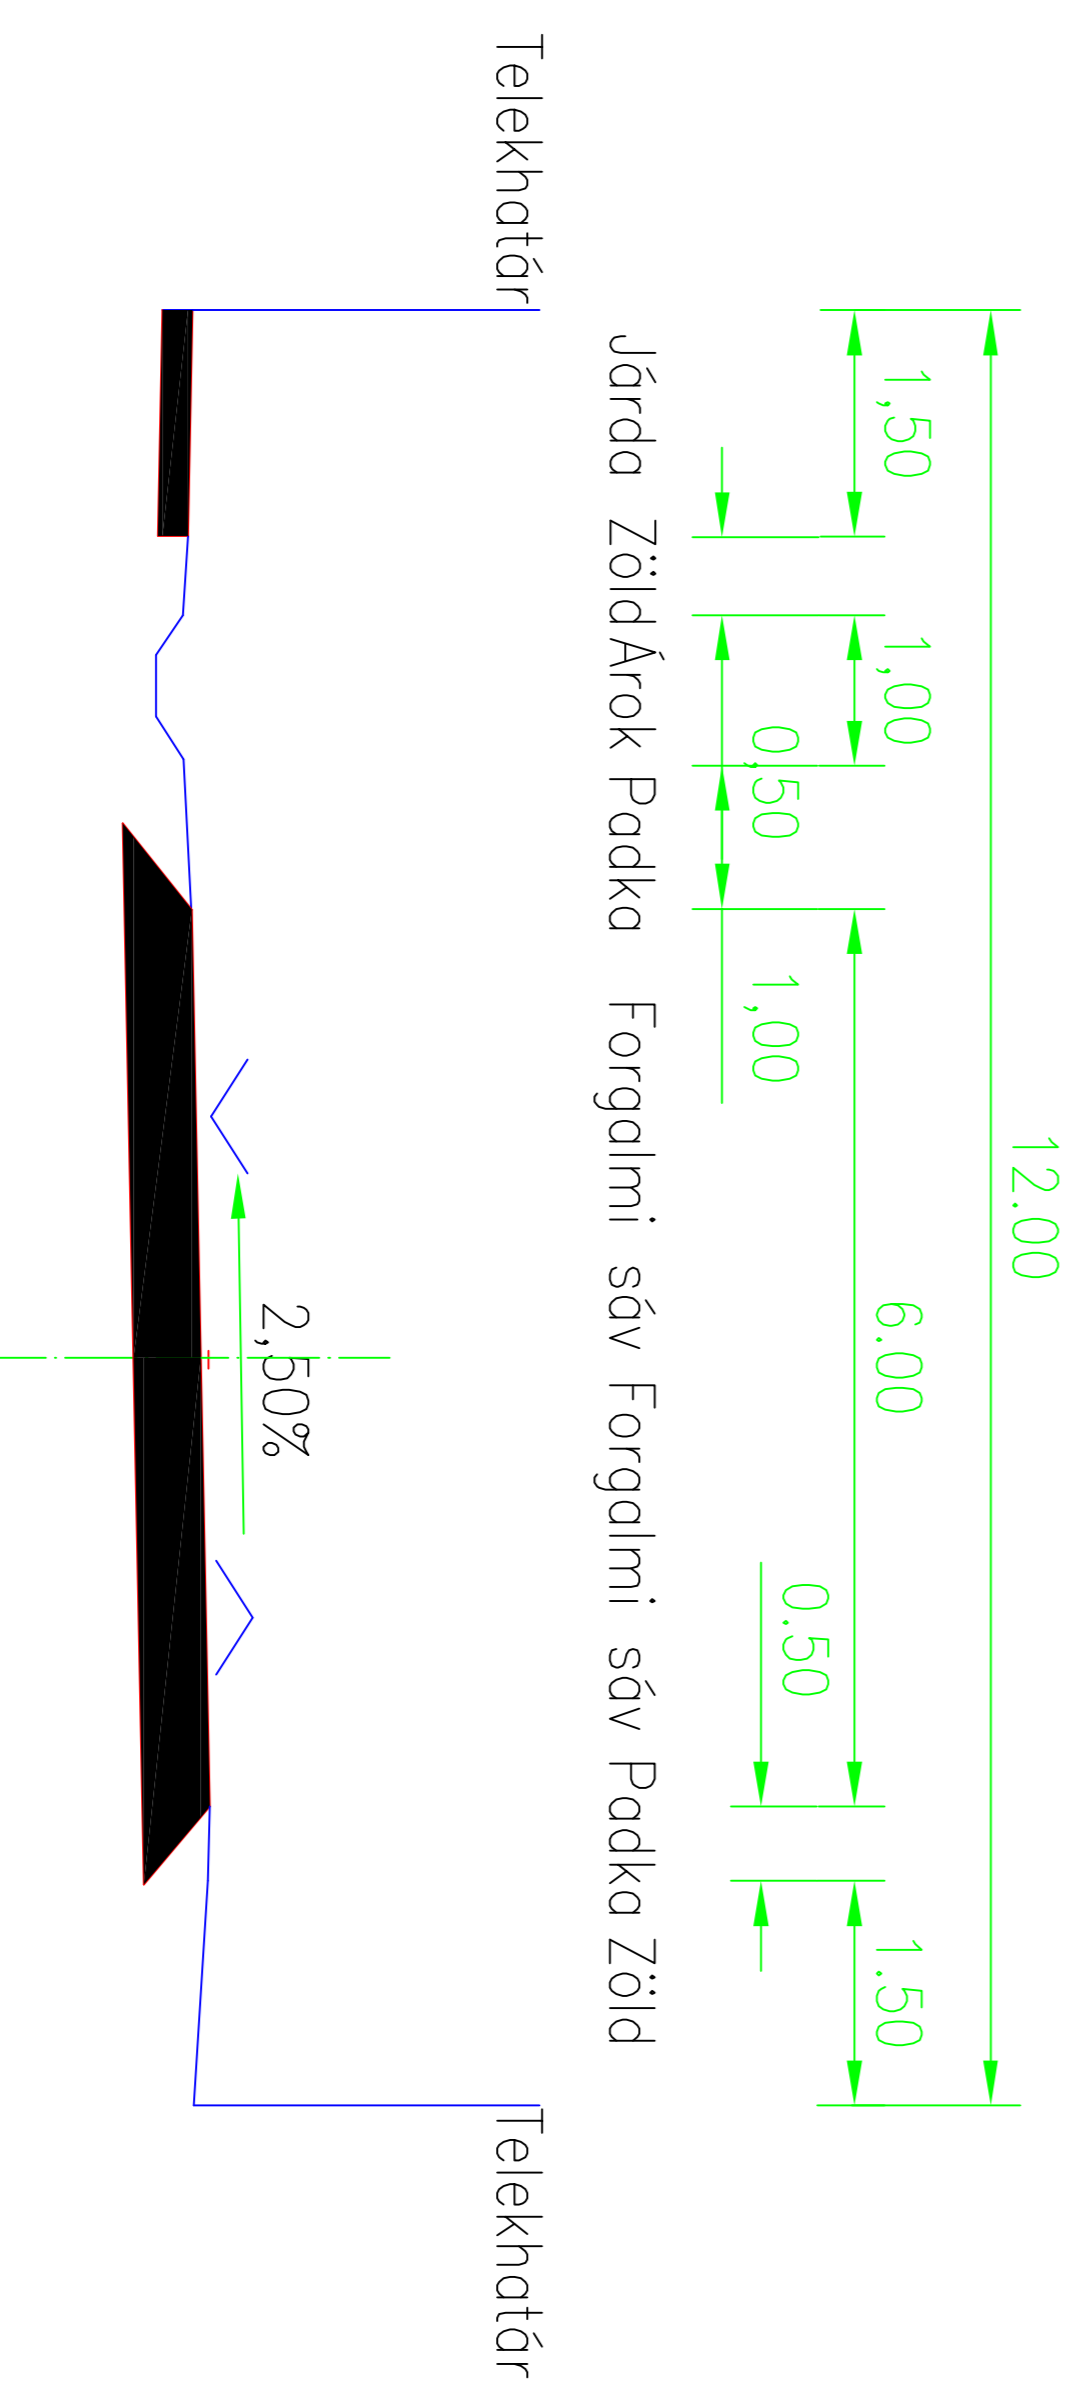

**KISZELLOVICS ÉS TÁRSA TELEPÜLÉSTERVEZŐ KFT.**

5000 Szolnok, Szántó Krt. 52. II./5.

**JÁRSIVÁNY KÖZSÉG TELEPÜLÉSRENDEZÉSI TERVE**

Rajz megnevezése

**KÖZLEKEDÉSI JAVASLAT - MINTAKERESZTSZELVÉNYEK**

Méretarány	Dátum	Rajzszám
M = 1 : 100	Szolnok, 2021. Augusztus	<b>K - 3</b>
Vezető településtervező TT-1-16-0238 Kiszellovics Illdiko	Településtervező munkatárs TKö-16-0568 Kovács Ferenc	Számítógépes ábrázolás Móro Gyula András