JÁSZIVÁNY

KÖZSÉG

TELEPÜLÉSRENDEZÉSI TERVE

M = 1: 2 000

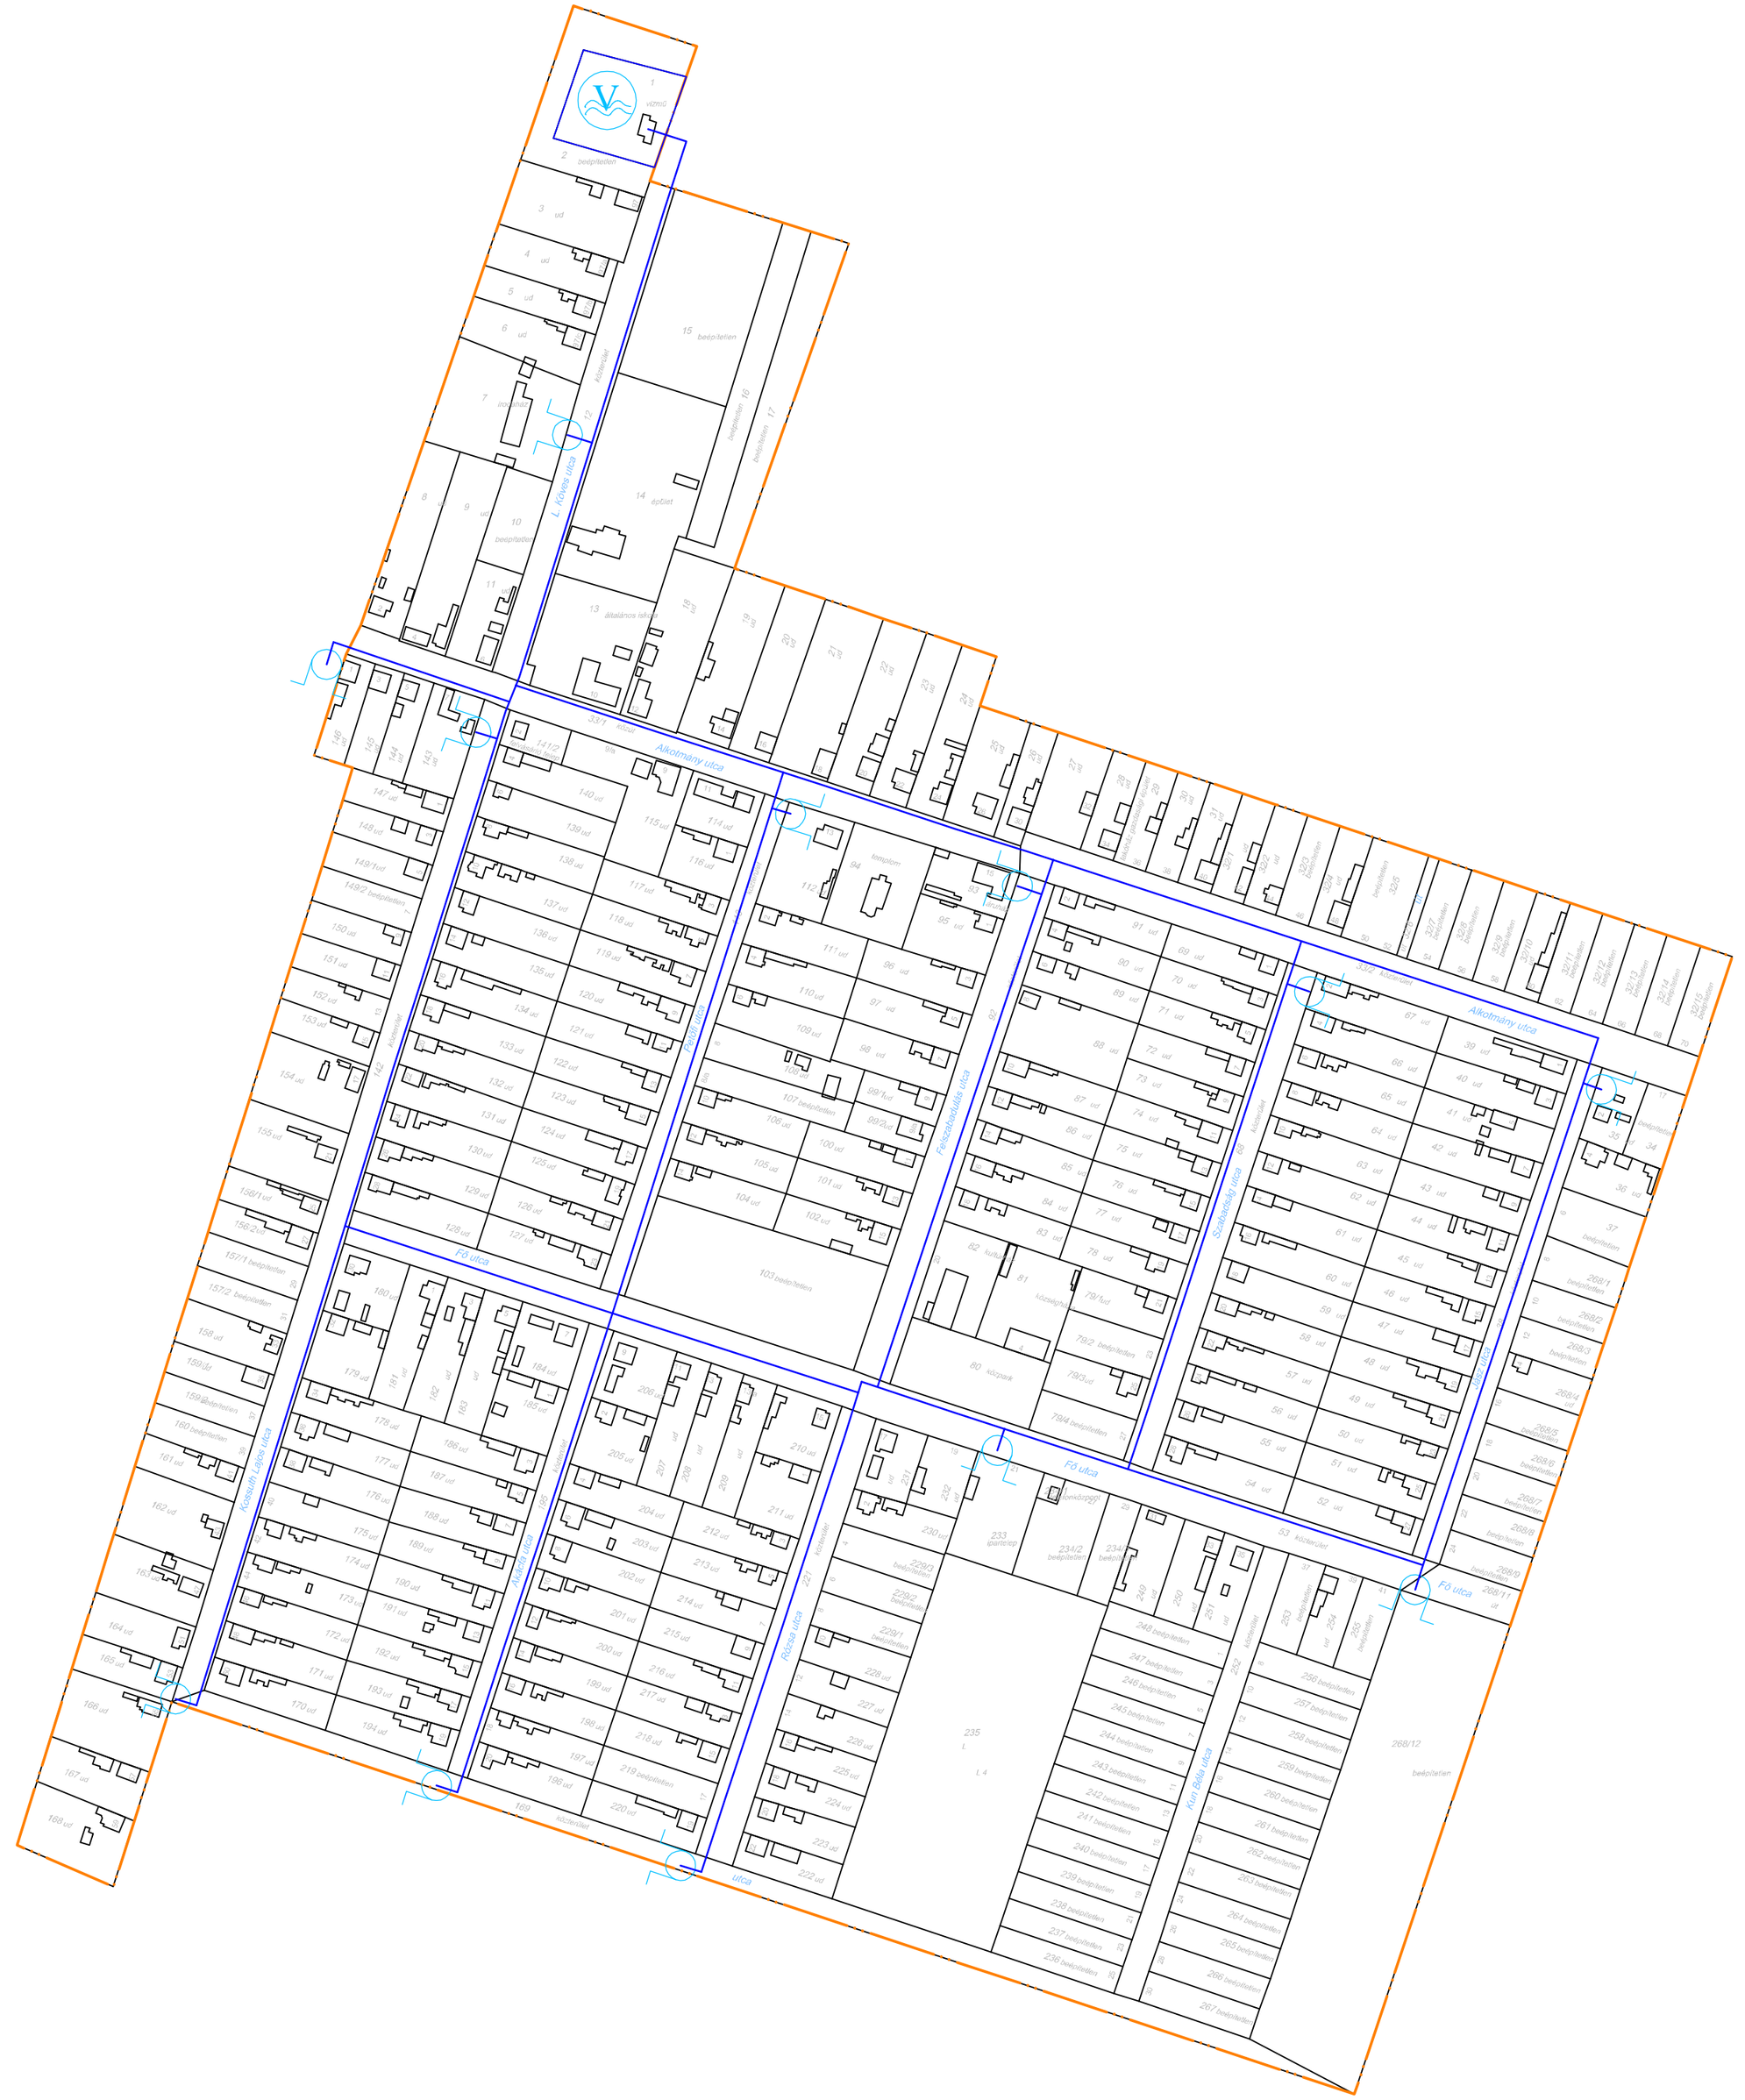

É

JELMAGYARÁZAT:

Belterületi határ

Vízvezeték

Vízmű

Tűzcsap

KISZELOVICS ÉS TÁRSA TELEPÜLÉSTERVEZŐ KFT.

5000 Szolnok, Szántó Krt. 52. II./5.

JÁSZIVÁNY KÖZSÉG TELEPÜLÉSRENDEZÉSI TERVE

Rajz megnevezése: Víziközművek - Vízellátás

Mérőarány	Dátum	Rajzszám
M = 1: 2 000	Szolnok, 2017. Október	VK - 2.
Vezető tervezőtervező: TT-1-16-0238 Kiszelovics Ibáno	Tervezőtervező munkatára	Szakági Tervező: MK-15-0857 Gönczöl Csaba