



Jelmagyarázat

- belterületi határ
- érvényes szabályozási terv határa
- építési övezet határa
- Tűjelző
- helyi jelentőségű védelem érték (szobor, kőkereszt)
- tervezett kerékpárút
- keszmeszi növényállomány
- háromszemes növényállomány
- Éveshajt
- út, közlekedési célú terület, közterület
- zöldterület (közpark)
- mezőgazdasági terület

Építési övezetek

Lf1	O	30	építési lakóterület
	5,00	900	
Lf2	O	30	építési lakóterület
	5,00	1000	
V1	O	40	elépítésközpontú vegyes terület
	6,00	900	
Gsz2	SZ	40	kereskedelmi, szolgáltatási üzleti terület
	9,00	2000	
Gfp1	SZ	40	ipari gazdasági terület
	6,50	1000	
Kv	SZ	40	különleges terület, víznyel
	7,50	2.000	


Övezetek

Zkp

zöldterület, közpark

Övezetek (közlekedési célú területek)

- KÖu1** országos mellékút
- KÖu2** helyi gyűjtőút
- KÖu3** kiszolgálóút

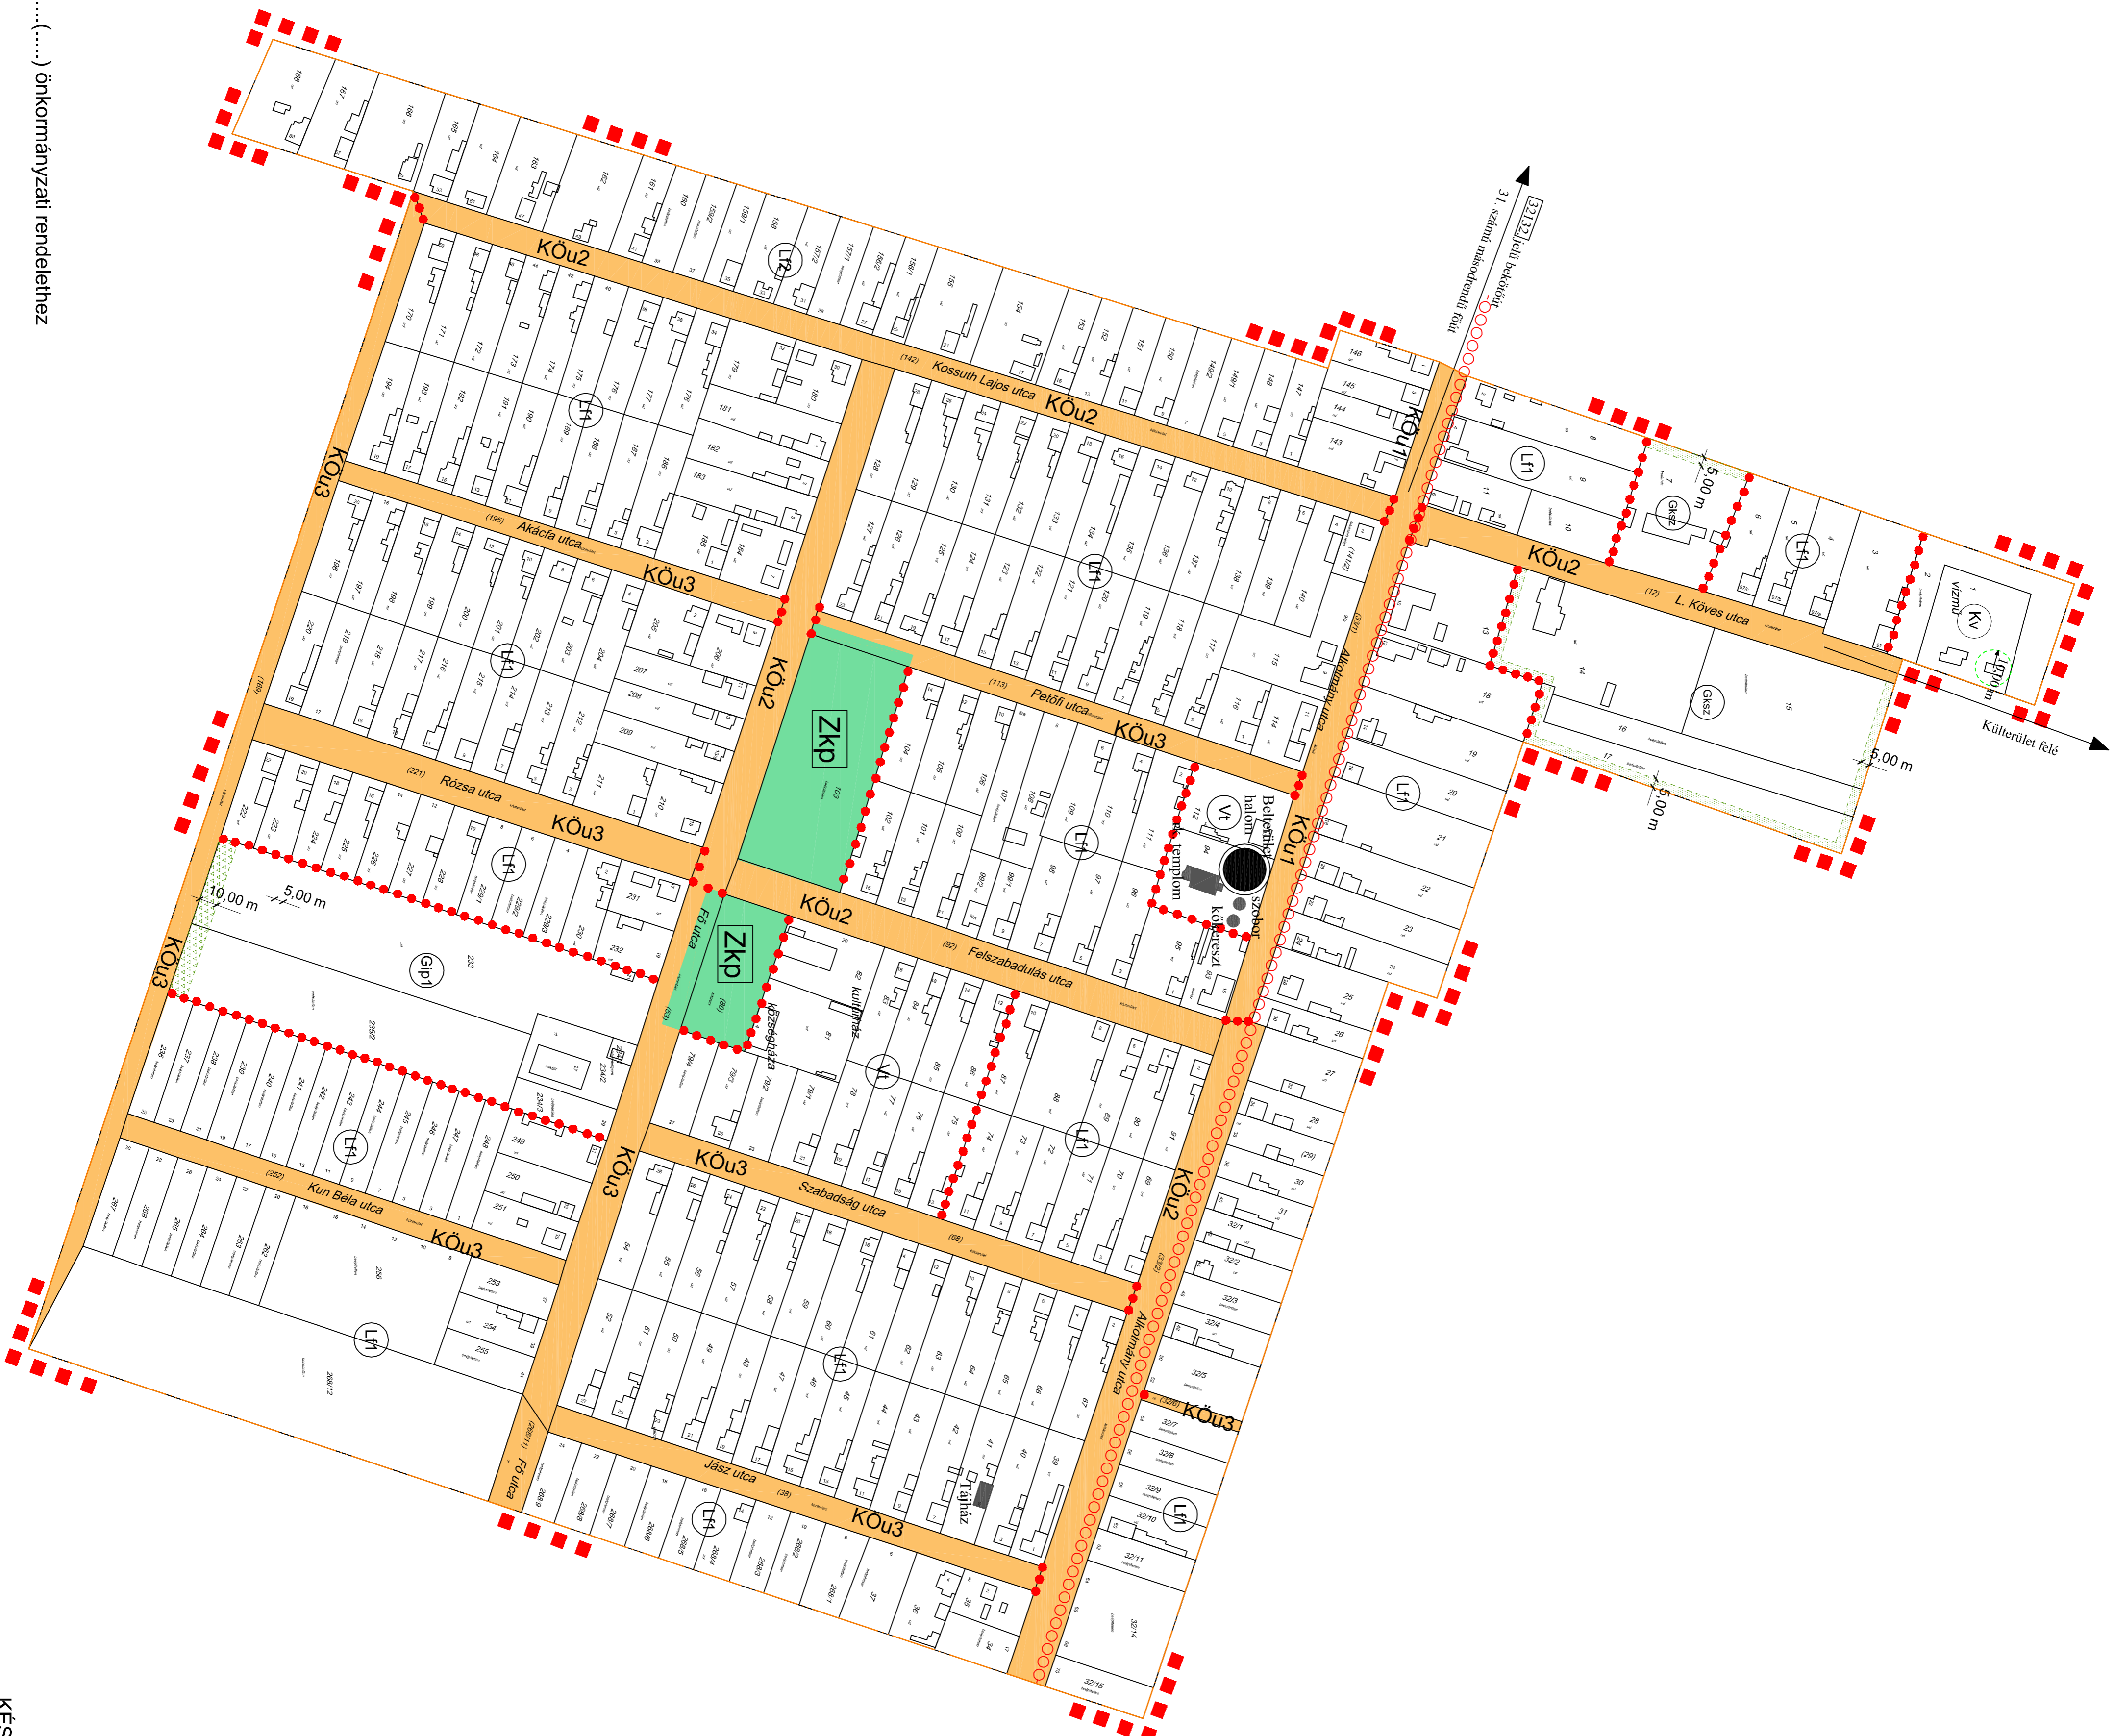

KISZÉLOVICS ÉS TÁRSA TELEPÜLÉSTERVEZŐ KFT.			
5000 Sárospatak, Széchenyi ukt. 52. II/5.			
JÁSZIVÁNY KÖZSEG TELEPÜLÉSTERVEZÉSI ESZKOZE			
SZABÁLYOZÁSI TERV II. (BELTERÜLET)			
Méretarány	M 1:12 000	Feladat	SZ-2
Változat	1/1-1/2023	Térképezési feladat	
Megjegyzés		Szerkesztés dátuma	2023. Augusztus
		Szerkesztés helye	Sárospatak